


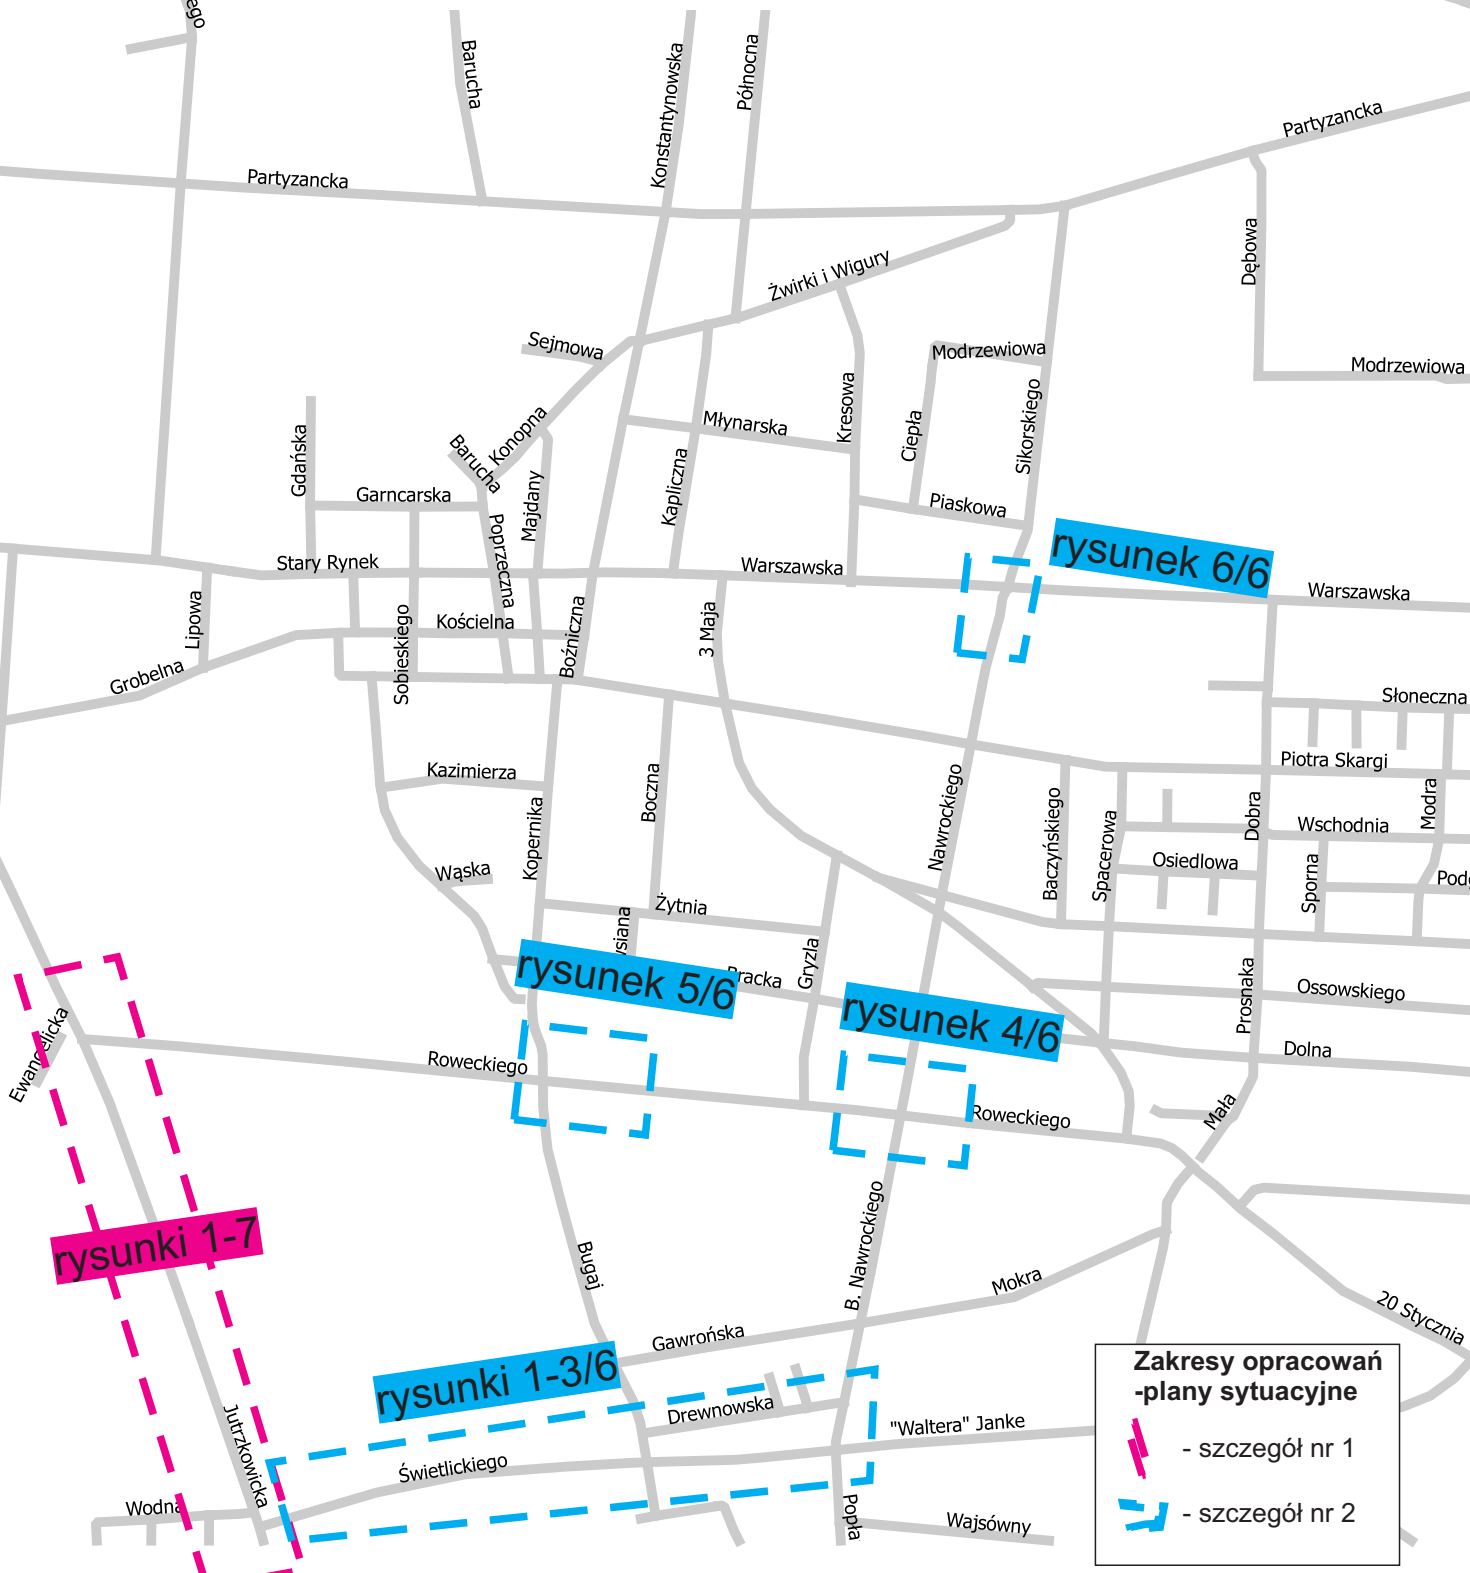

Plan orientacyjny

Skala 1:10 000

Pabianice



**Zakresy opracowań
-plany sytuacyjne**

-  - szczegół nr 1
-  - szczegół nr 2