


Szczegół nr 1 - plan sytuacyjny 1/7

drogi wojewódzkiej nr 485 [ul. Kilińskiego, ul. Jutrzkowicka]
skala 1:500

do projektu tymczasowej organizacji ruchu na 1 listopada

B-33
istn. - oznakowanie pionowe do przystąpienia

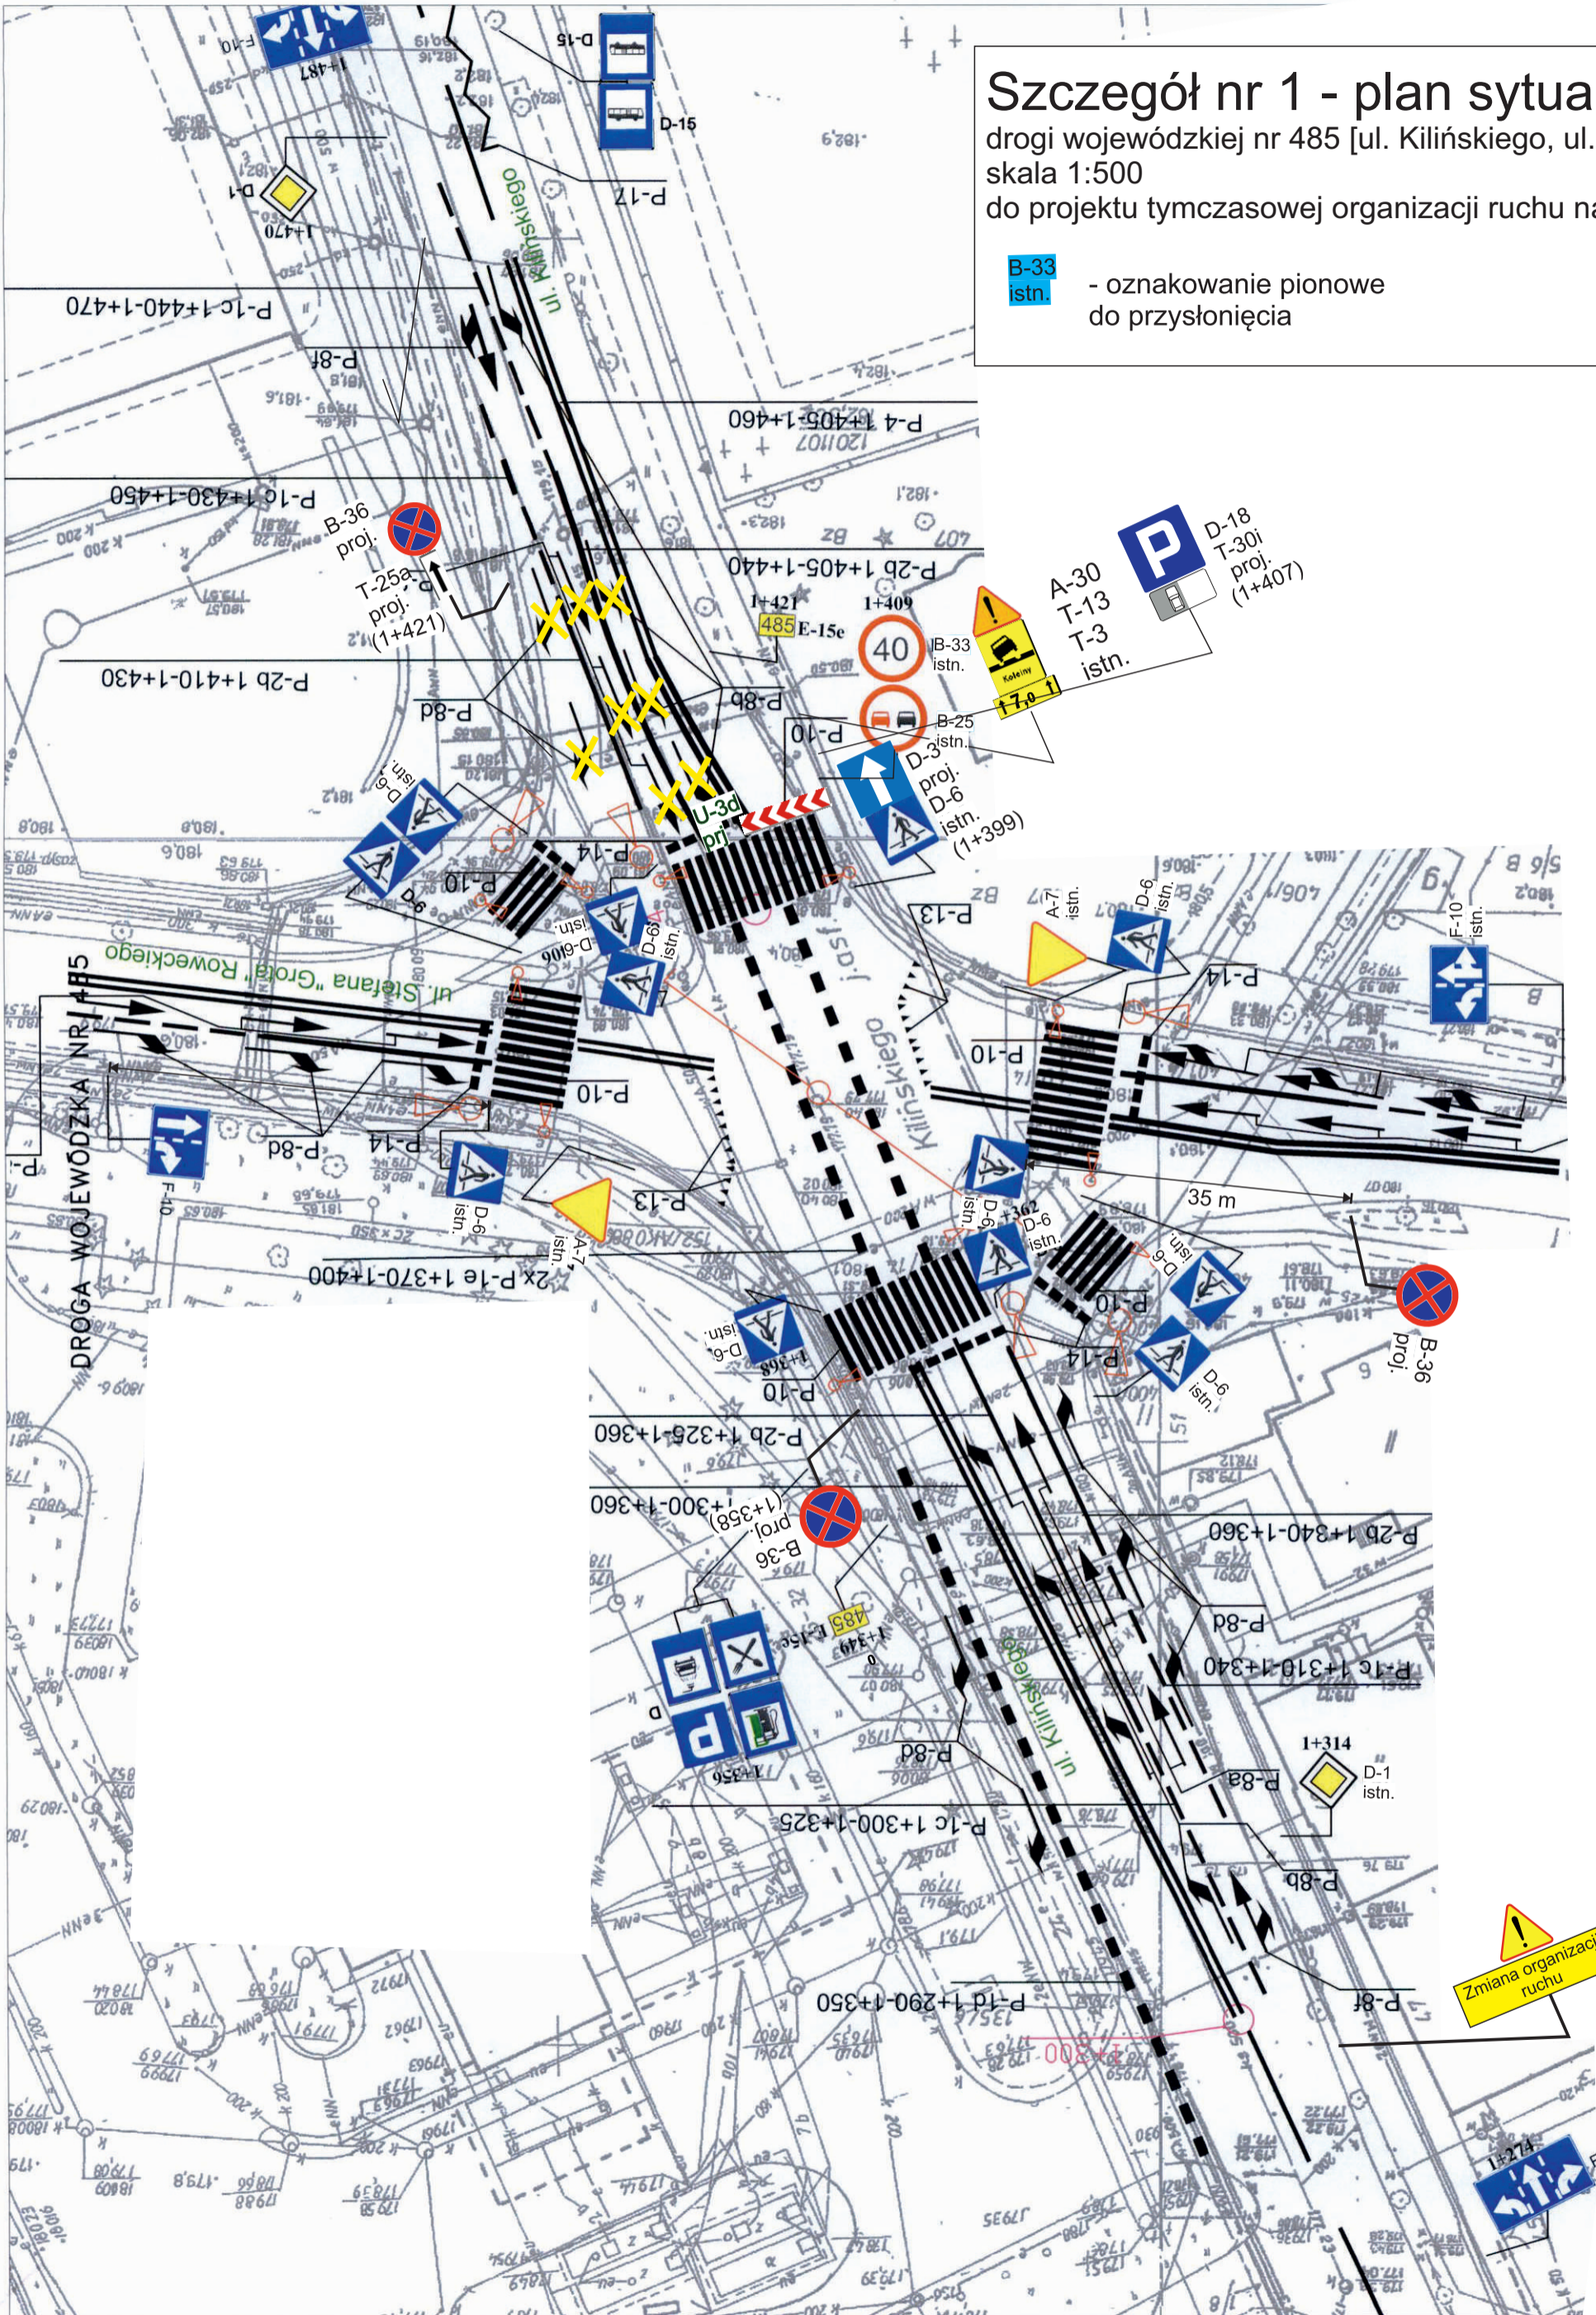

Zmiana organizacji ruchu