Szczegół nr 1 - plan sytuacyjny 6/7

drogi wojewódzkiej nr 485 [ul. Kilińskiego, ul. Jutrzkowicka]
skala 1:500
do projektu tymczasowej organizacji ruchu na 1 listopada
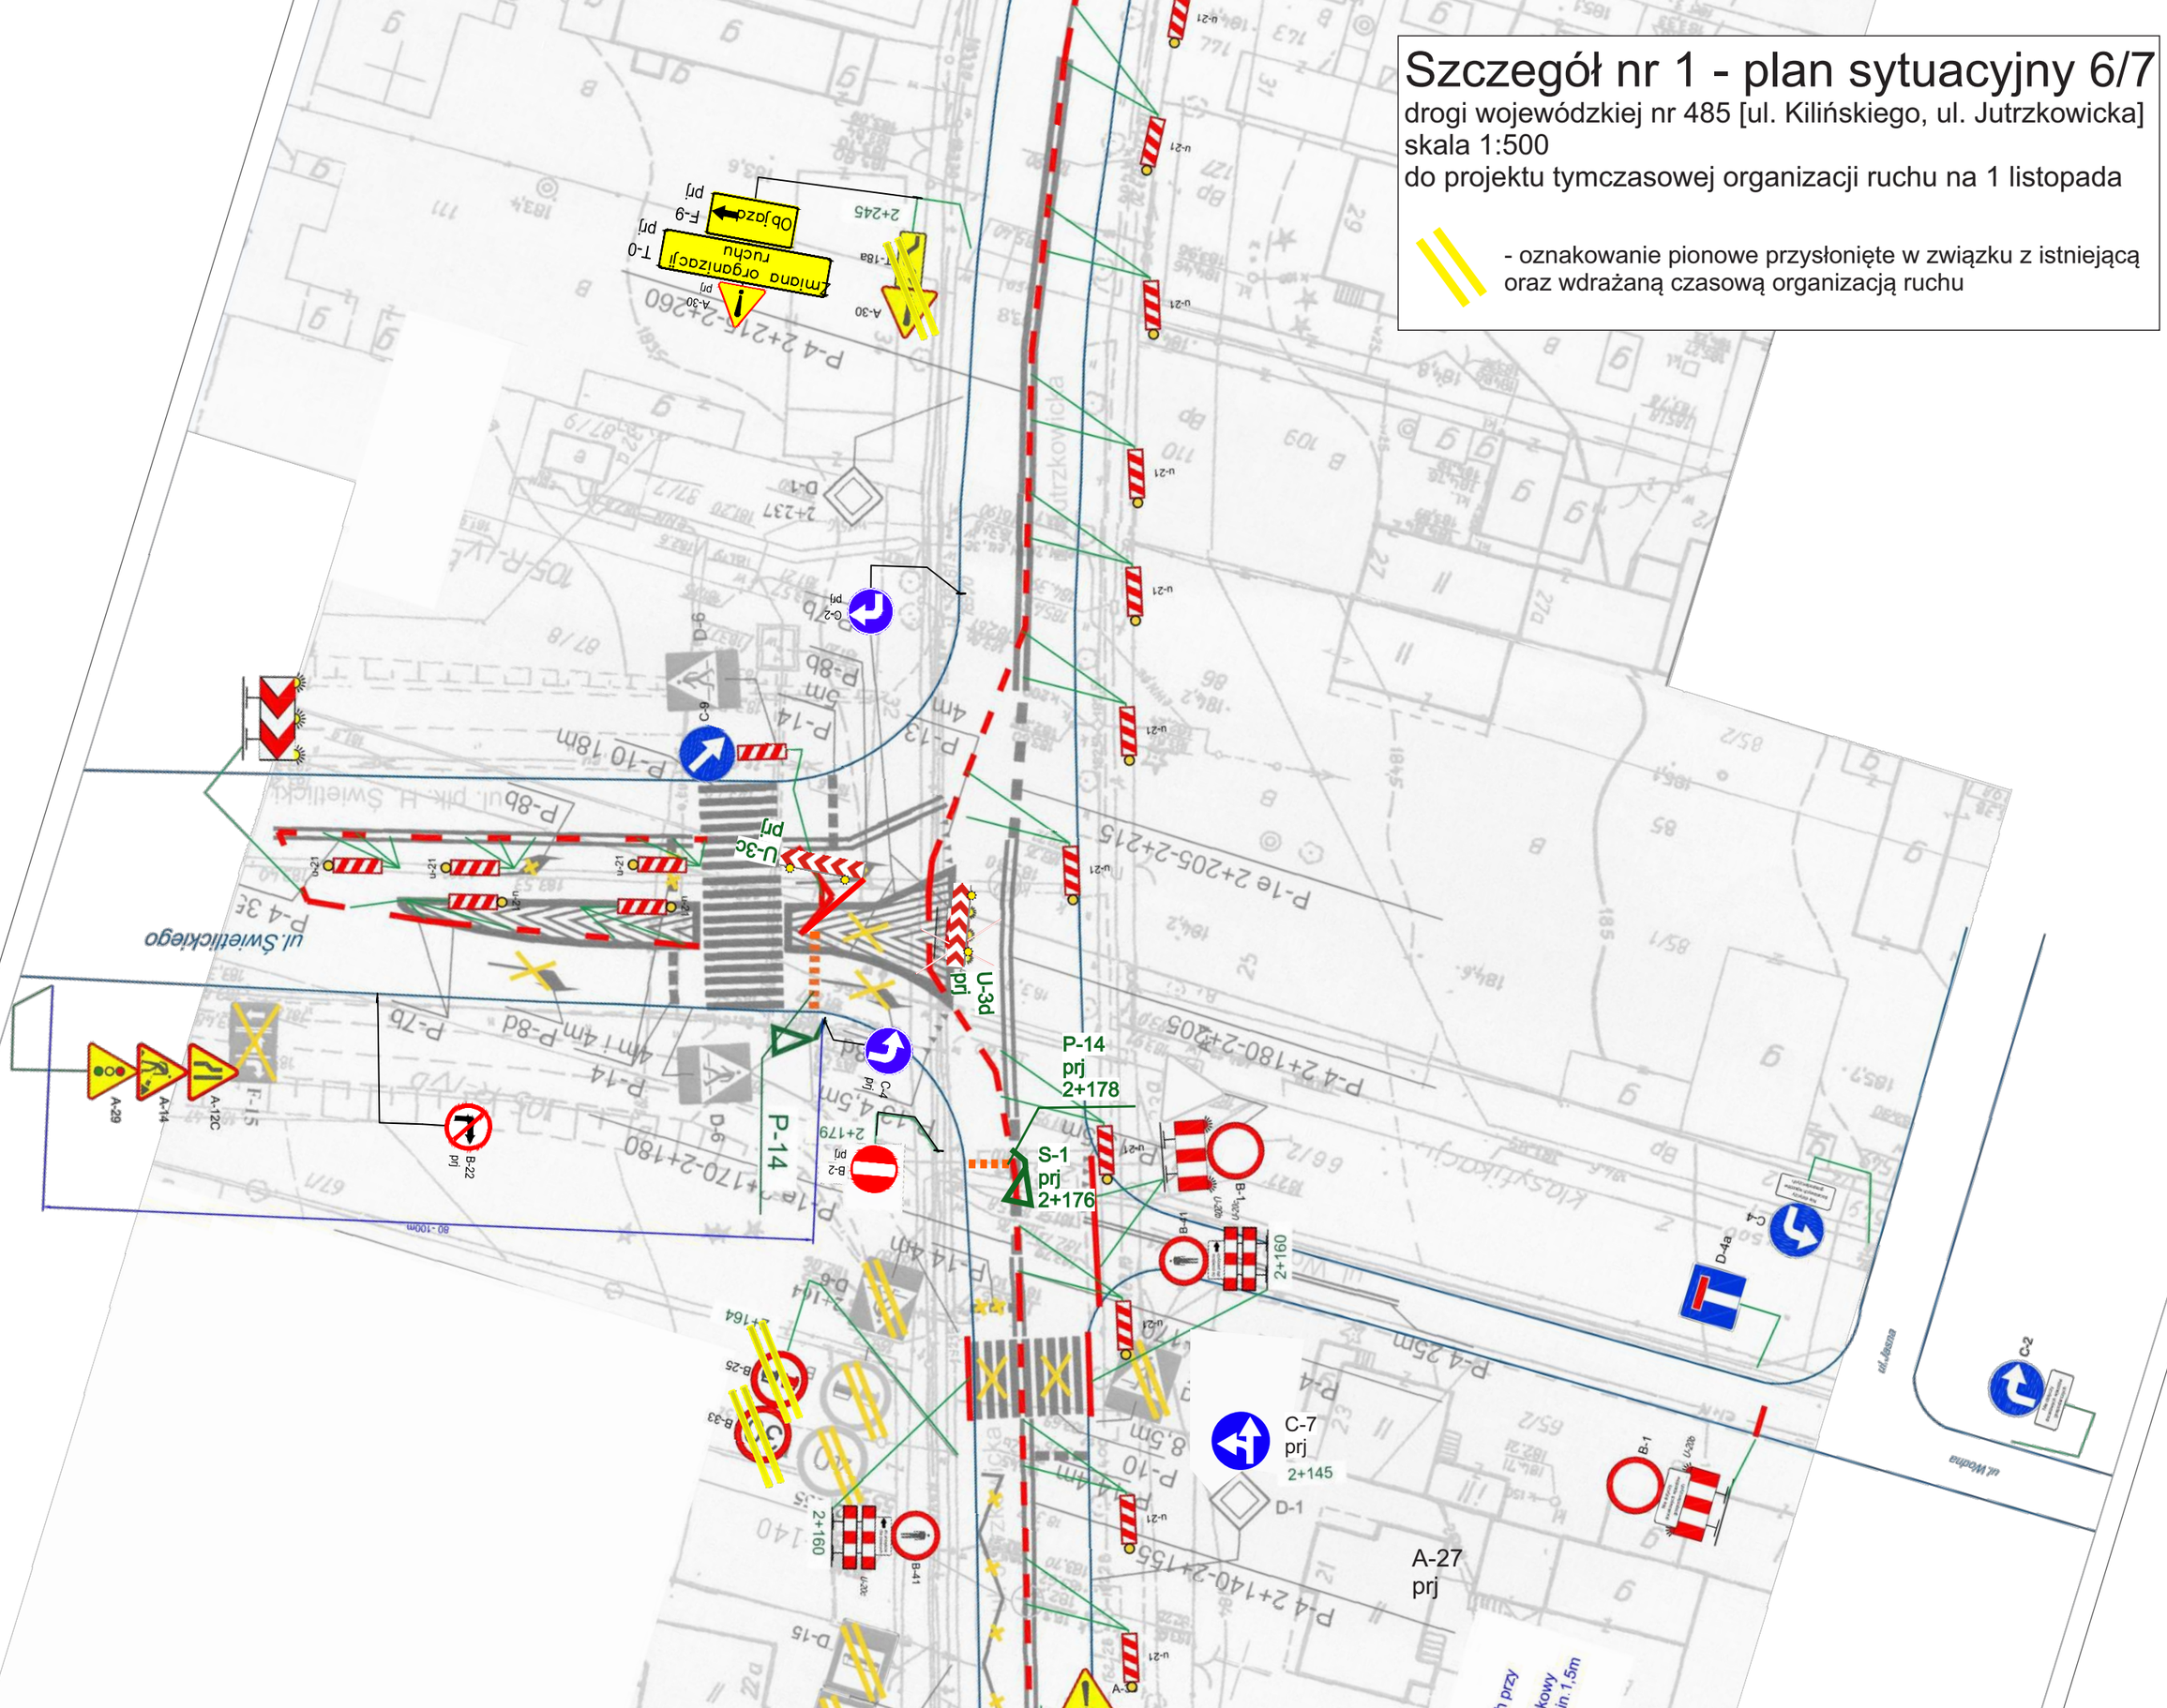
- oznakowanie pionowe przysłonięte w związku z istniejącą oraz wdrażaną czasową organizacją ruchu