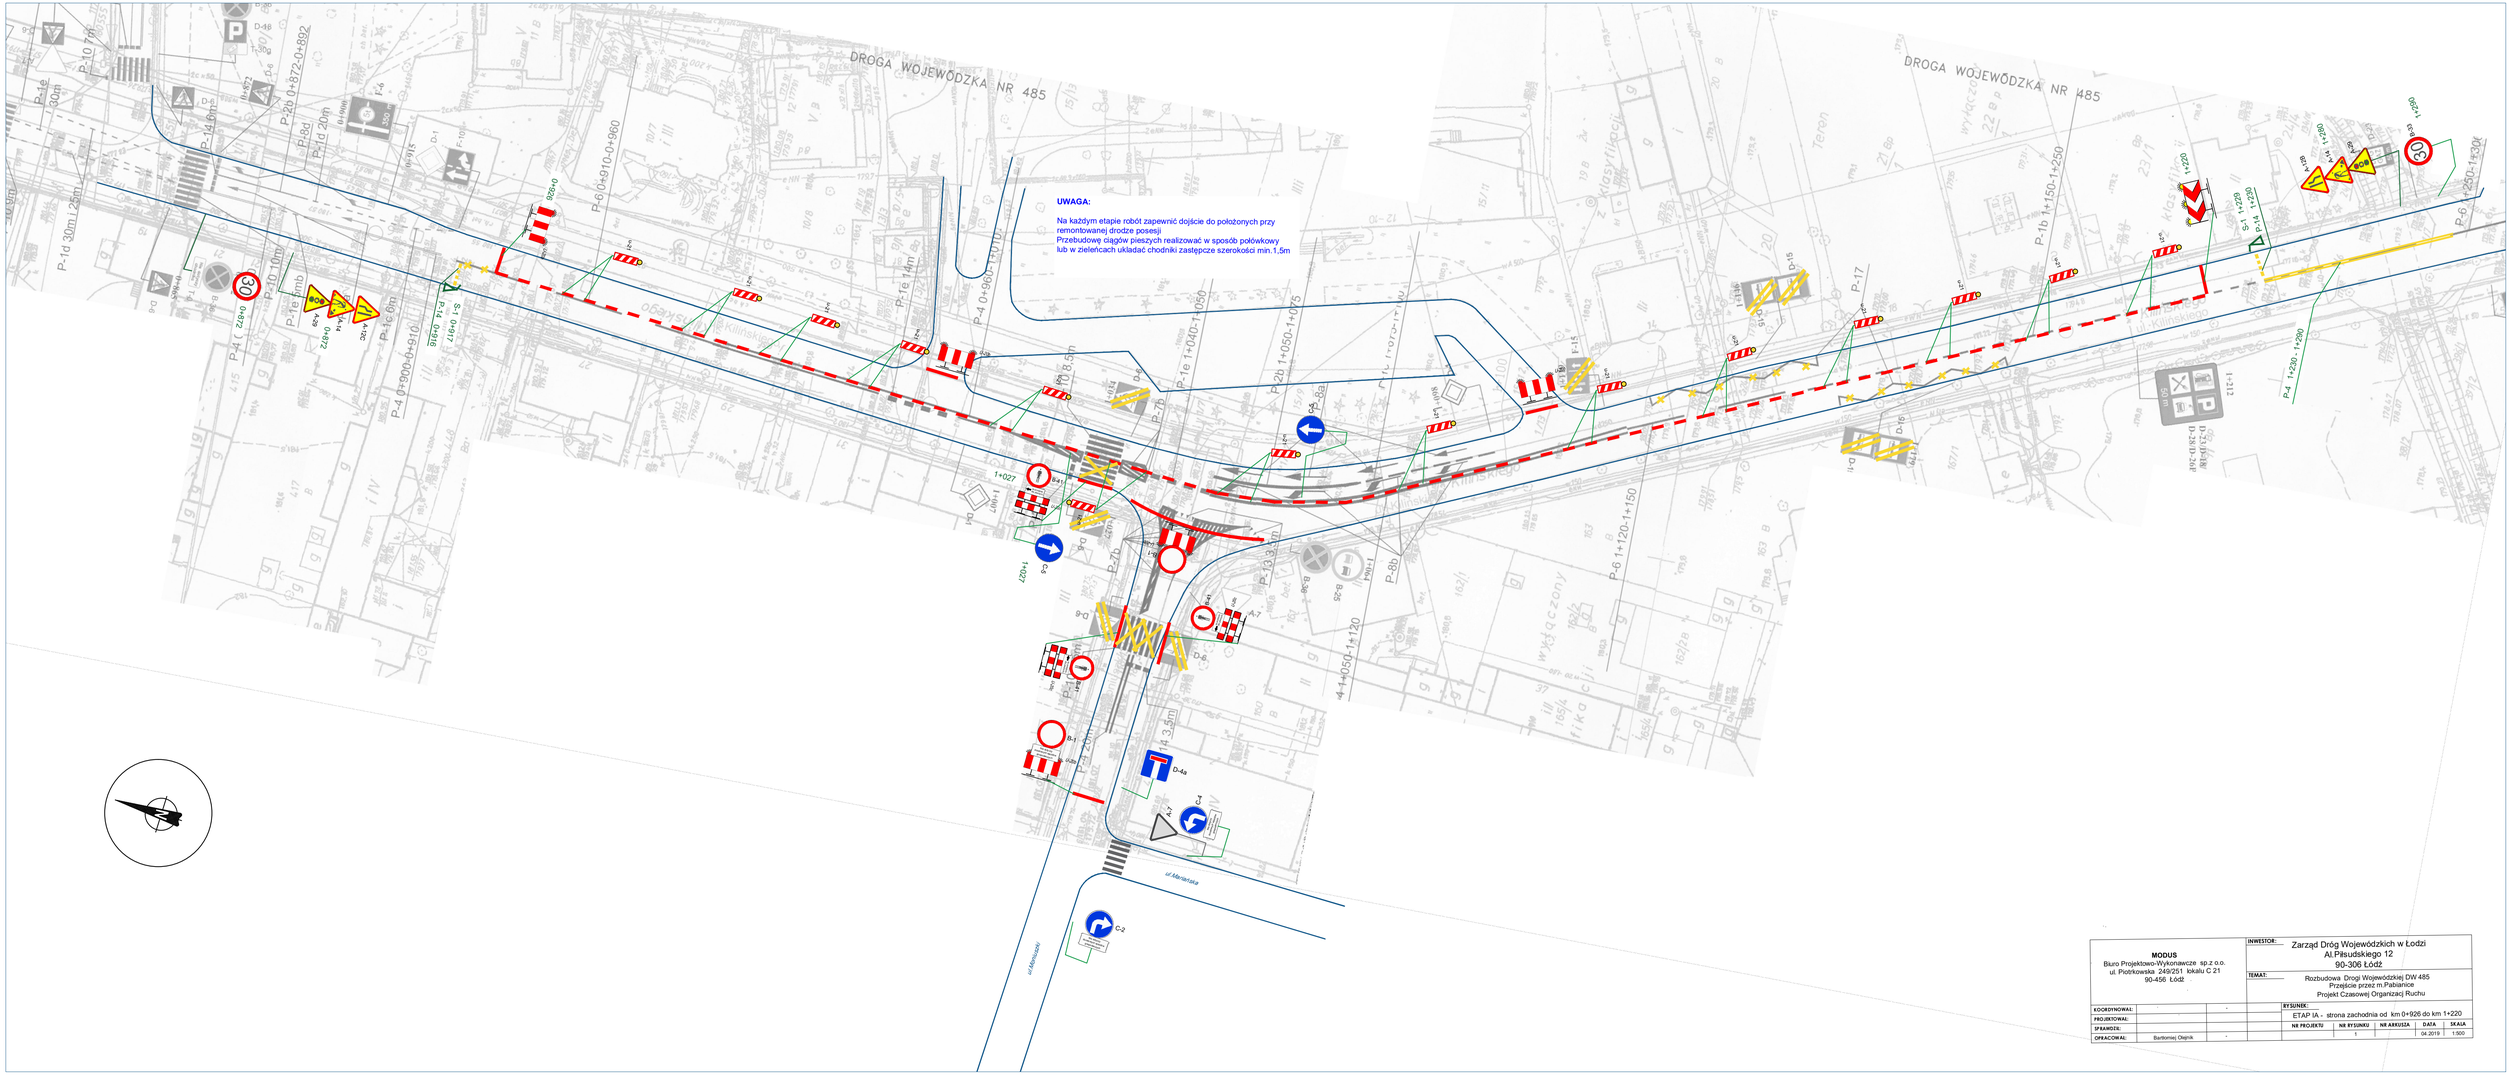

MODUS Biuro Projektowo-Wykonawcze sp.z o.o. ul. Piotrkowska 249/251 lokalu C 21 90-456 Łódź				**INWESTOR:**	Zarząd Dróg Wojewódzkich w Łodzi Al.Piłsudskiego 12 90-306 Łódź		
				TEMAT:	Rozbudowa Drogi Wojewódzkiej DW 485 Przejście przez m.Pabianice Projekt Czasowej Organizacj Ruchu		
KOORDYNOWAŁ:	-	-		**RYSUNEK:**			
PROJEKTOWAŁ:					ETAP IA - strona zachodnia od km 0+926 do km 1+220		
SPRAWDZIŁ:				**NR PROJEKTU**	**NR RYSUNKU**	**NR ARKUSZA**	**DATA**	**SKALA**
OPRACOWAŁ:	Bartosz Olejnik	-			1		04.2019	1:500