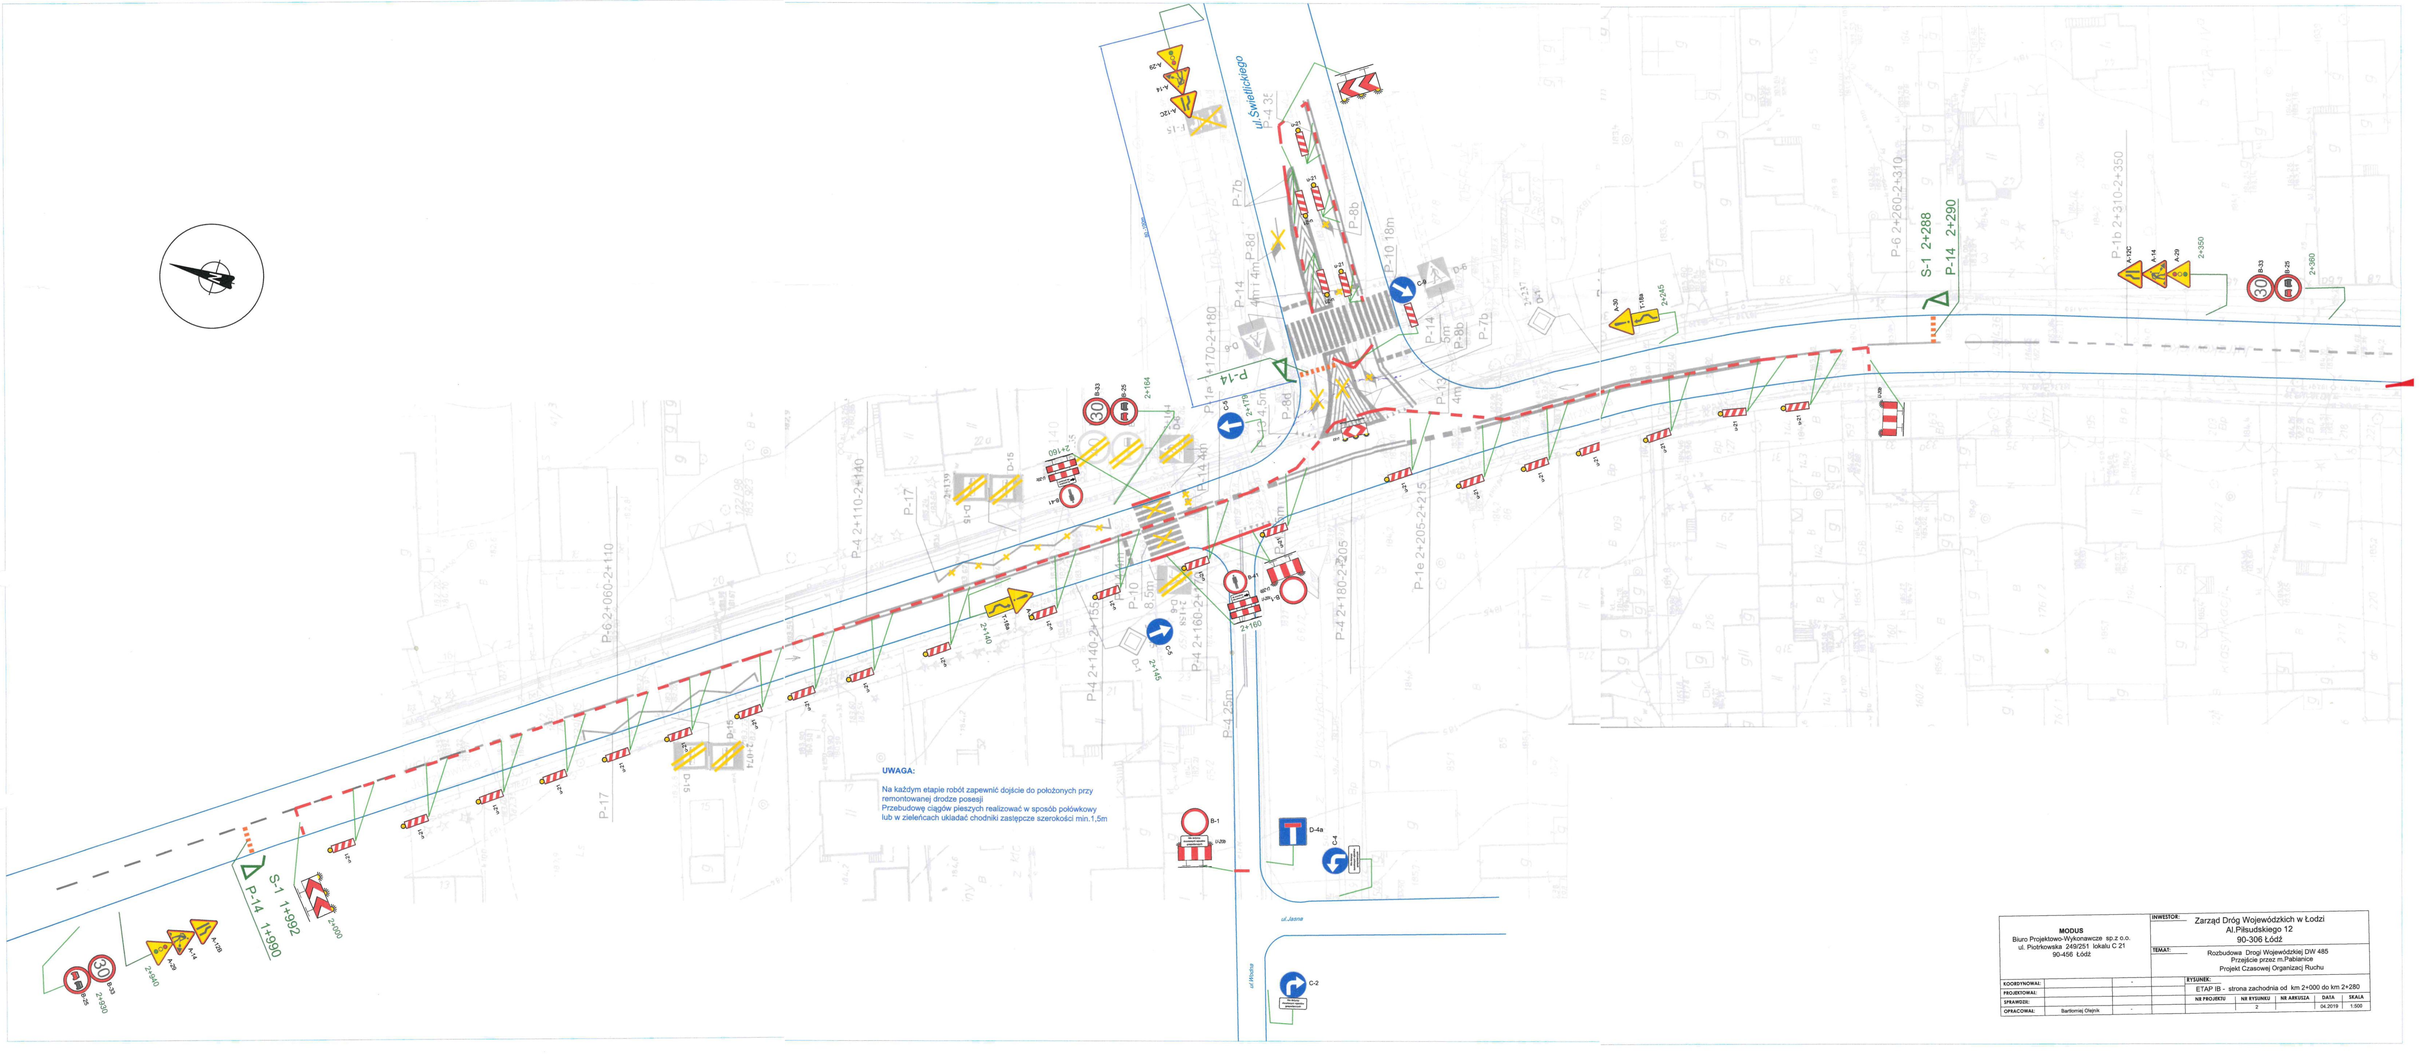

MODUS Biuro Projektowo-Wykonawcze sp.z o.o. ul. Piotrkowska 249/251 lokalu C 21 90-456 Łódź		INWESTOR:	Zarząd Dróg Wojewódzkich w Łodzi Al.Piłsudskiego 12 90-306 Łódź
		TEMAT:	Rozbudowa Drogi Wojewódzkiej DW 485 Przejście przez m.Pabianice Projekt Czasowej Organizacj Ruchu
KOORDYNOWAŁ:	-	RYSUNEK:	ETAP IB - strona zachodnia od km 2+000 do km 2+280
PROJEKTOWAŁ:		NR PROJEKTU	NR RYSUNKU / NR ARKUSZA / DATA / SKALA
SPRAWDZIŁ:			2 / 04.2019 / 1:500
OPRACOWAŁ: Bartłomiej Olejnik	-		