


Szczegół nr 1 - plan sytuacyjny 5/7

drogi wojewódzkiej nr 485 [ul. Kilińskiego, ul. Jutrzkowicka]
skala 1:500

do projektu tymczasowej organizacji ruchu na 1 listopada



- oznakowanie pionowe przystosowane w związku z istniejącą oraz wdrażaną czasową organizacją ruchu

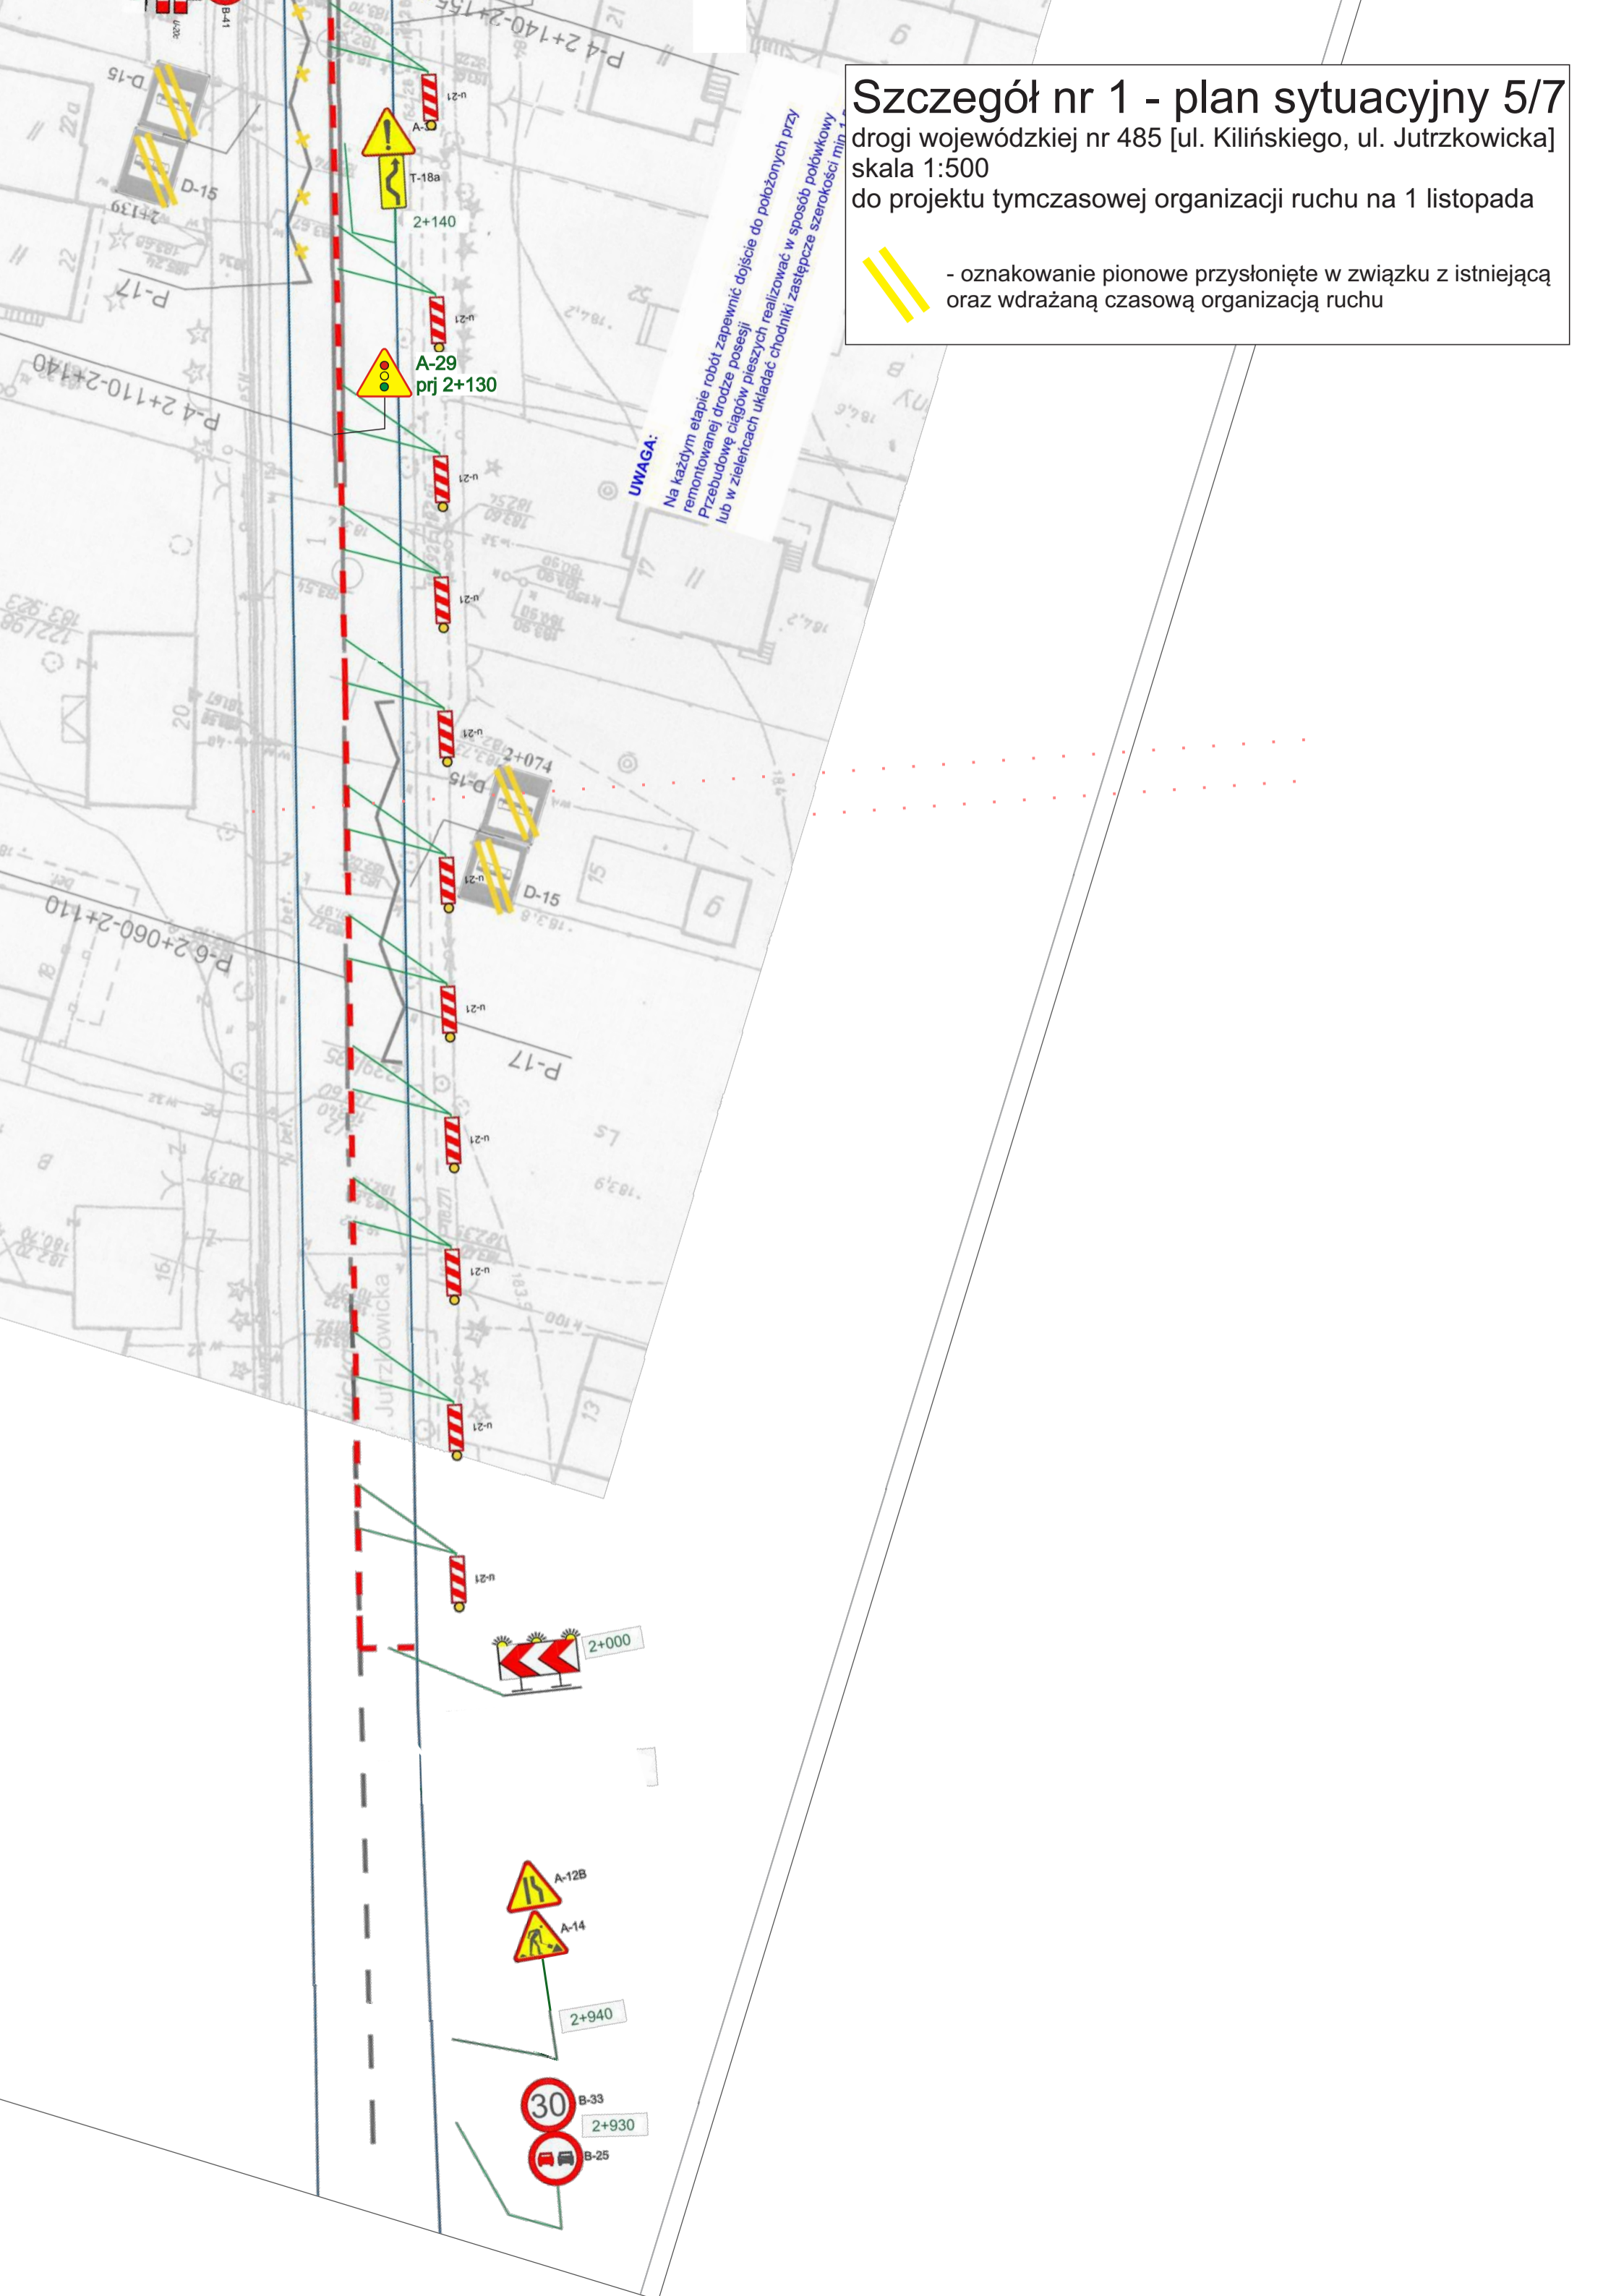

UWAGA:

Na każdym etapie robót zapewnić dojazd do położonych przy remontowanej drodze posesji
Przebudowę ciągów pieszych realizować w sposób połowkowy lub w zieleńcach układać chodniki zastępcze szerokości min. 1,5m