


Szczegół - plan sytuacyjny 7/7

drogi wojewódzkiej nr 485 [ul. Kilińskiego, ul. Jutrzkowicka]
skala 1:500

do projektu tymczasowej organizacji ruchu na 1 listopada



- oznakowanie pionowe przysłonięte w związku z istniejącą czasową organizacją ruchu

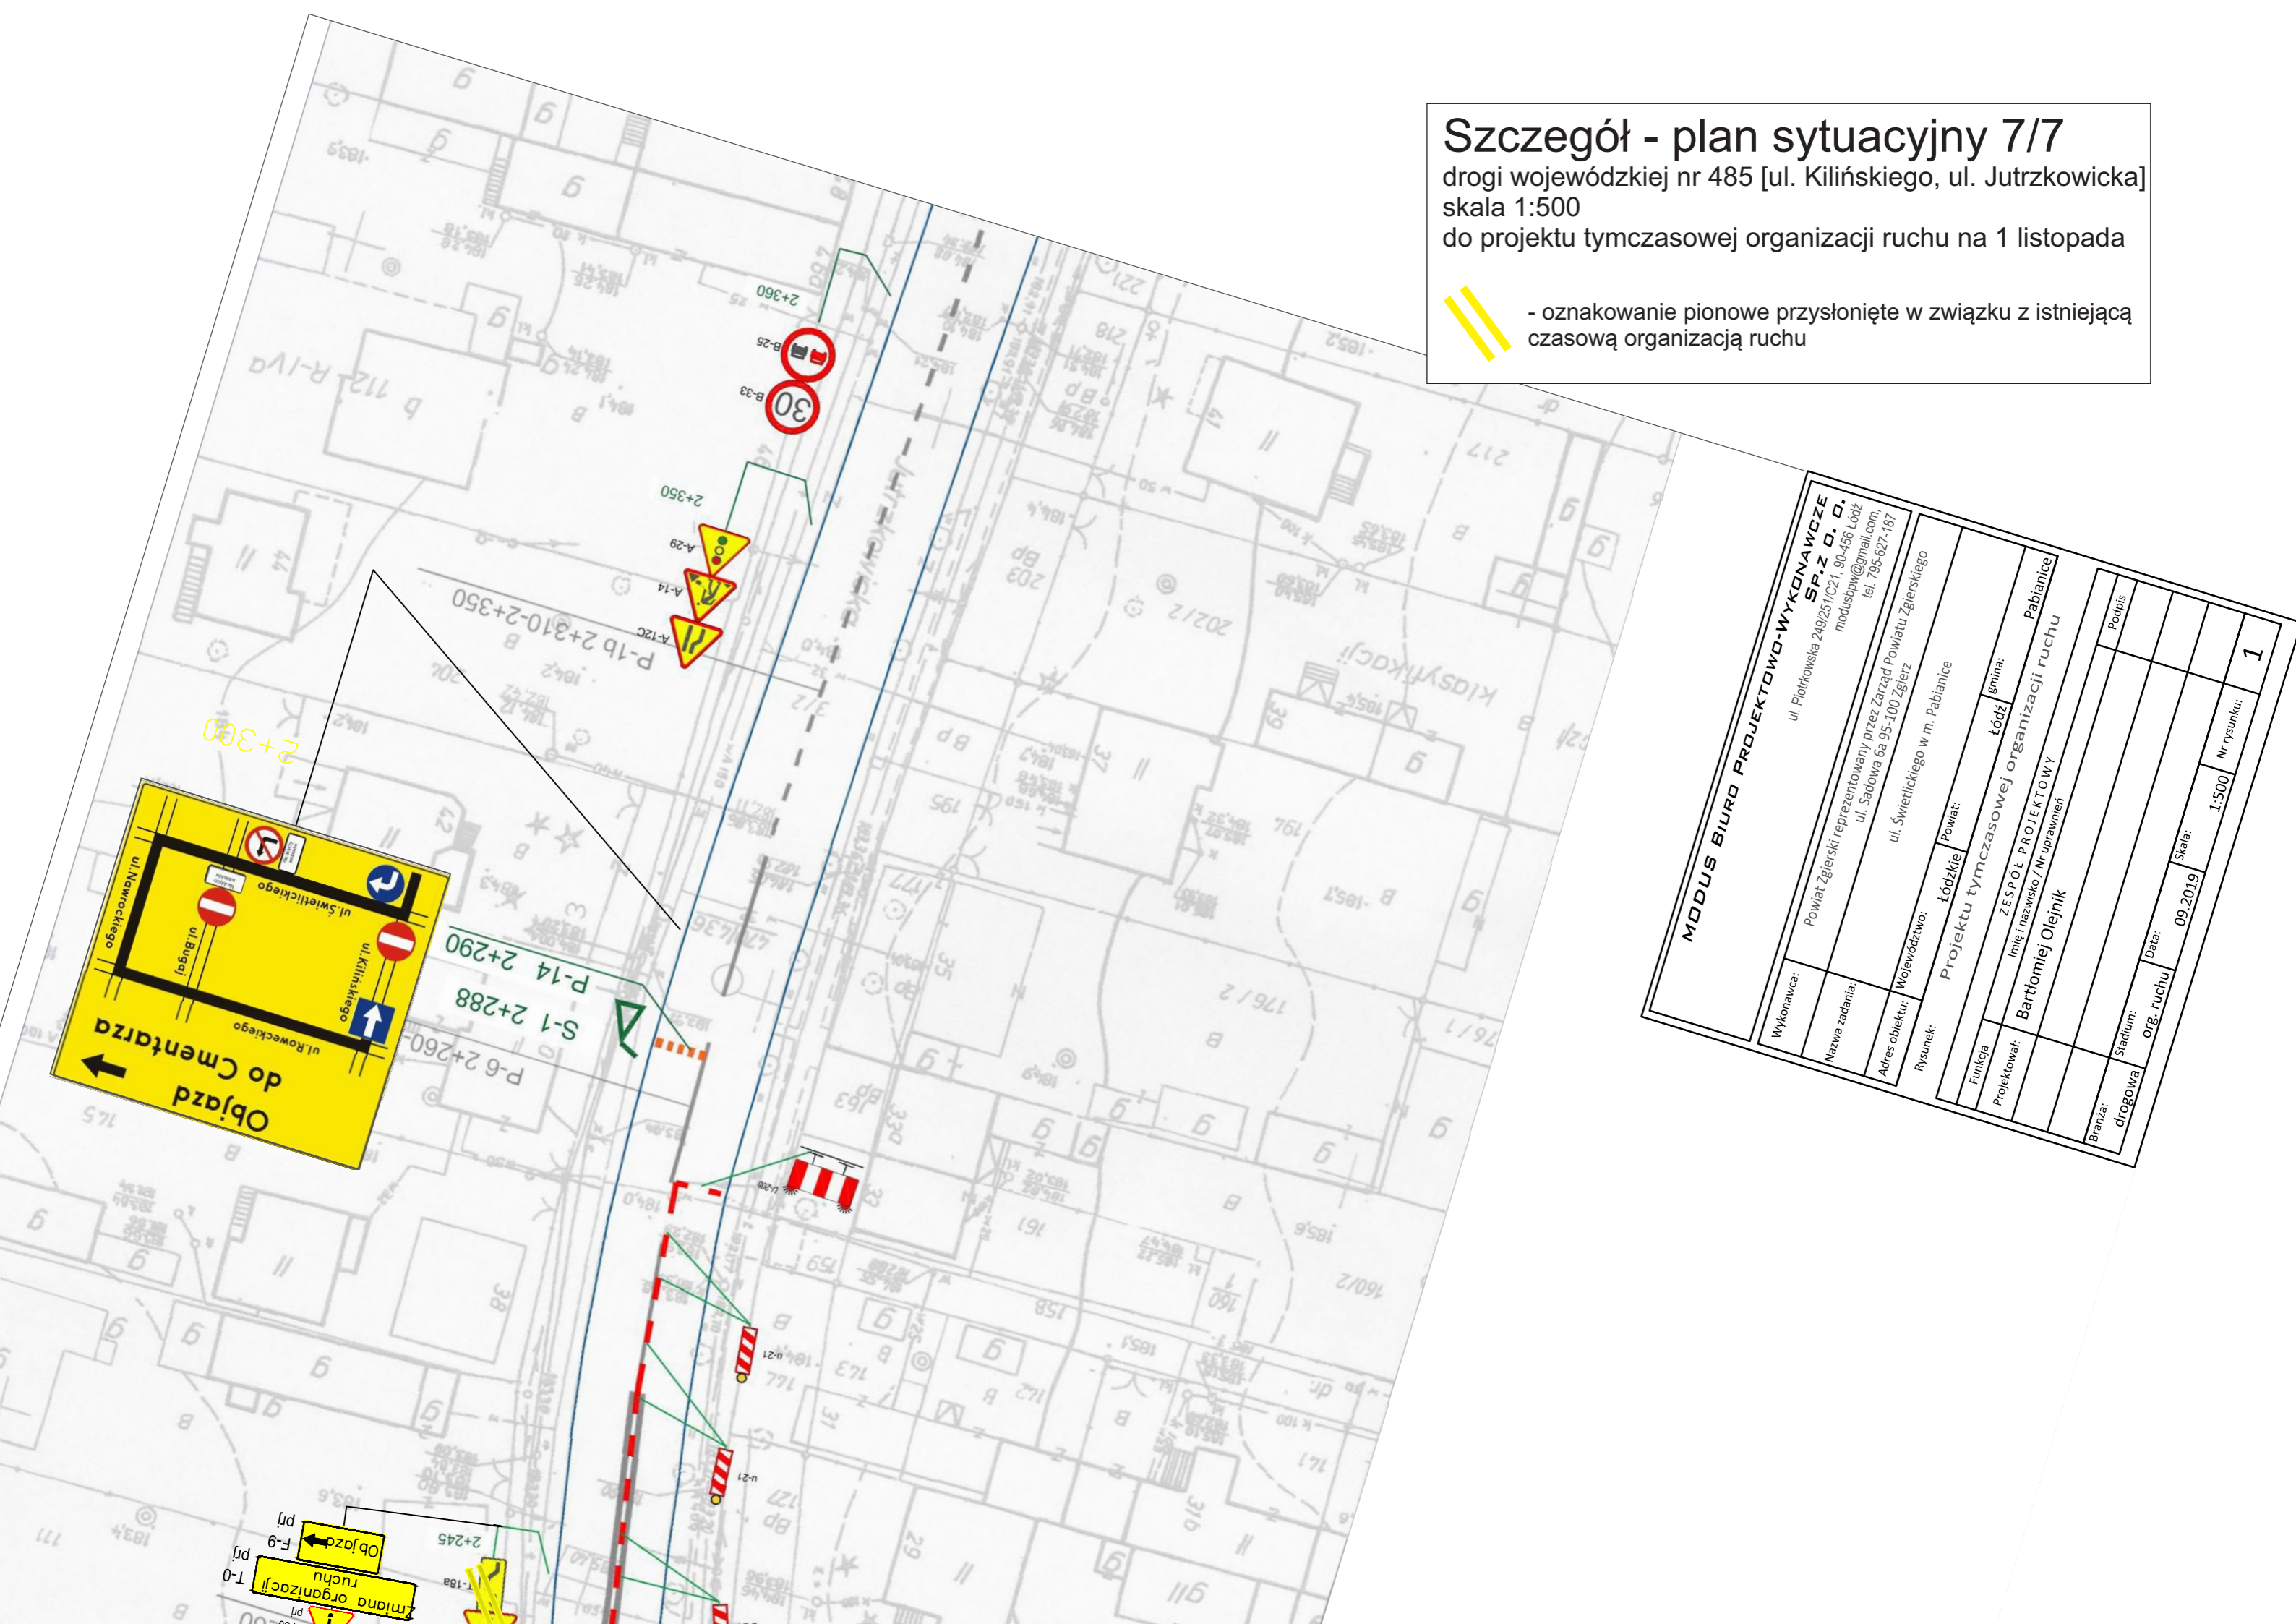

MODUS BIURO PROJEKTOWO-WYKONAWCZE	
Wykonawca:	ul. Piotrkowska 249/25 I/C21, 90-456 Łódź
Nazwa zadania:	SP. Z O. O. modusbpw@gmail.com
Adres obiektu:	ul. Sądowa 6a 95-100 Zgierz tel. 795-827-187
Rysunek:	Województwo: ul. Światlickiego w m. Pabianice
Funkcja:	Projektu tymczasowej organizacji ruchu
Projektował:	Łódzkie Powiat: Pabianice
Branża:	Imię i nazwisko / Nr uprawnień Bartłomiej Olejnik
Stadium:	Podpis
org. ruchu	Data: 09.2019
Skala:	1:500
Nr rysunku:	1